



OMLEIDINGSROUTE FASE 1 - AANLEG FIETSPAD

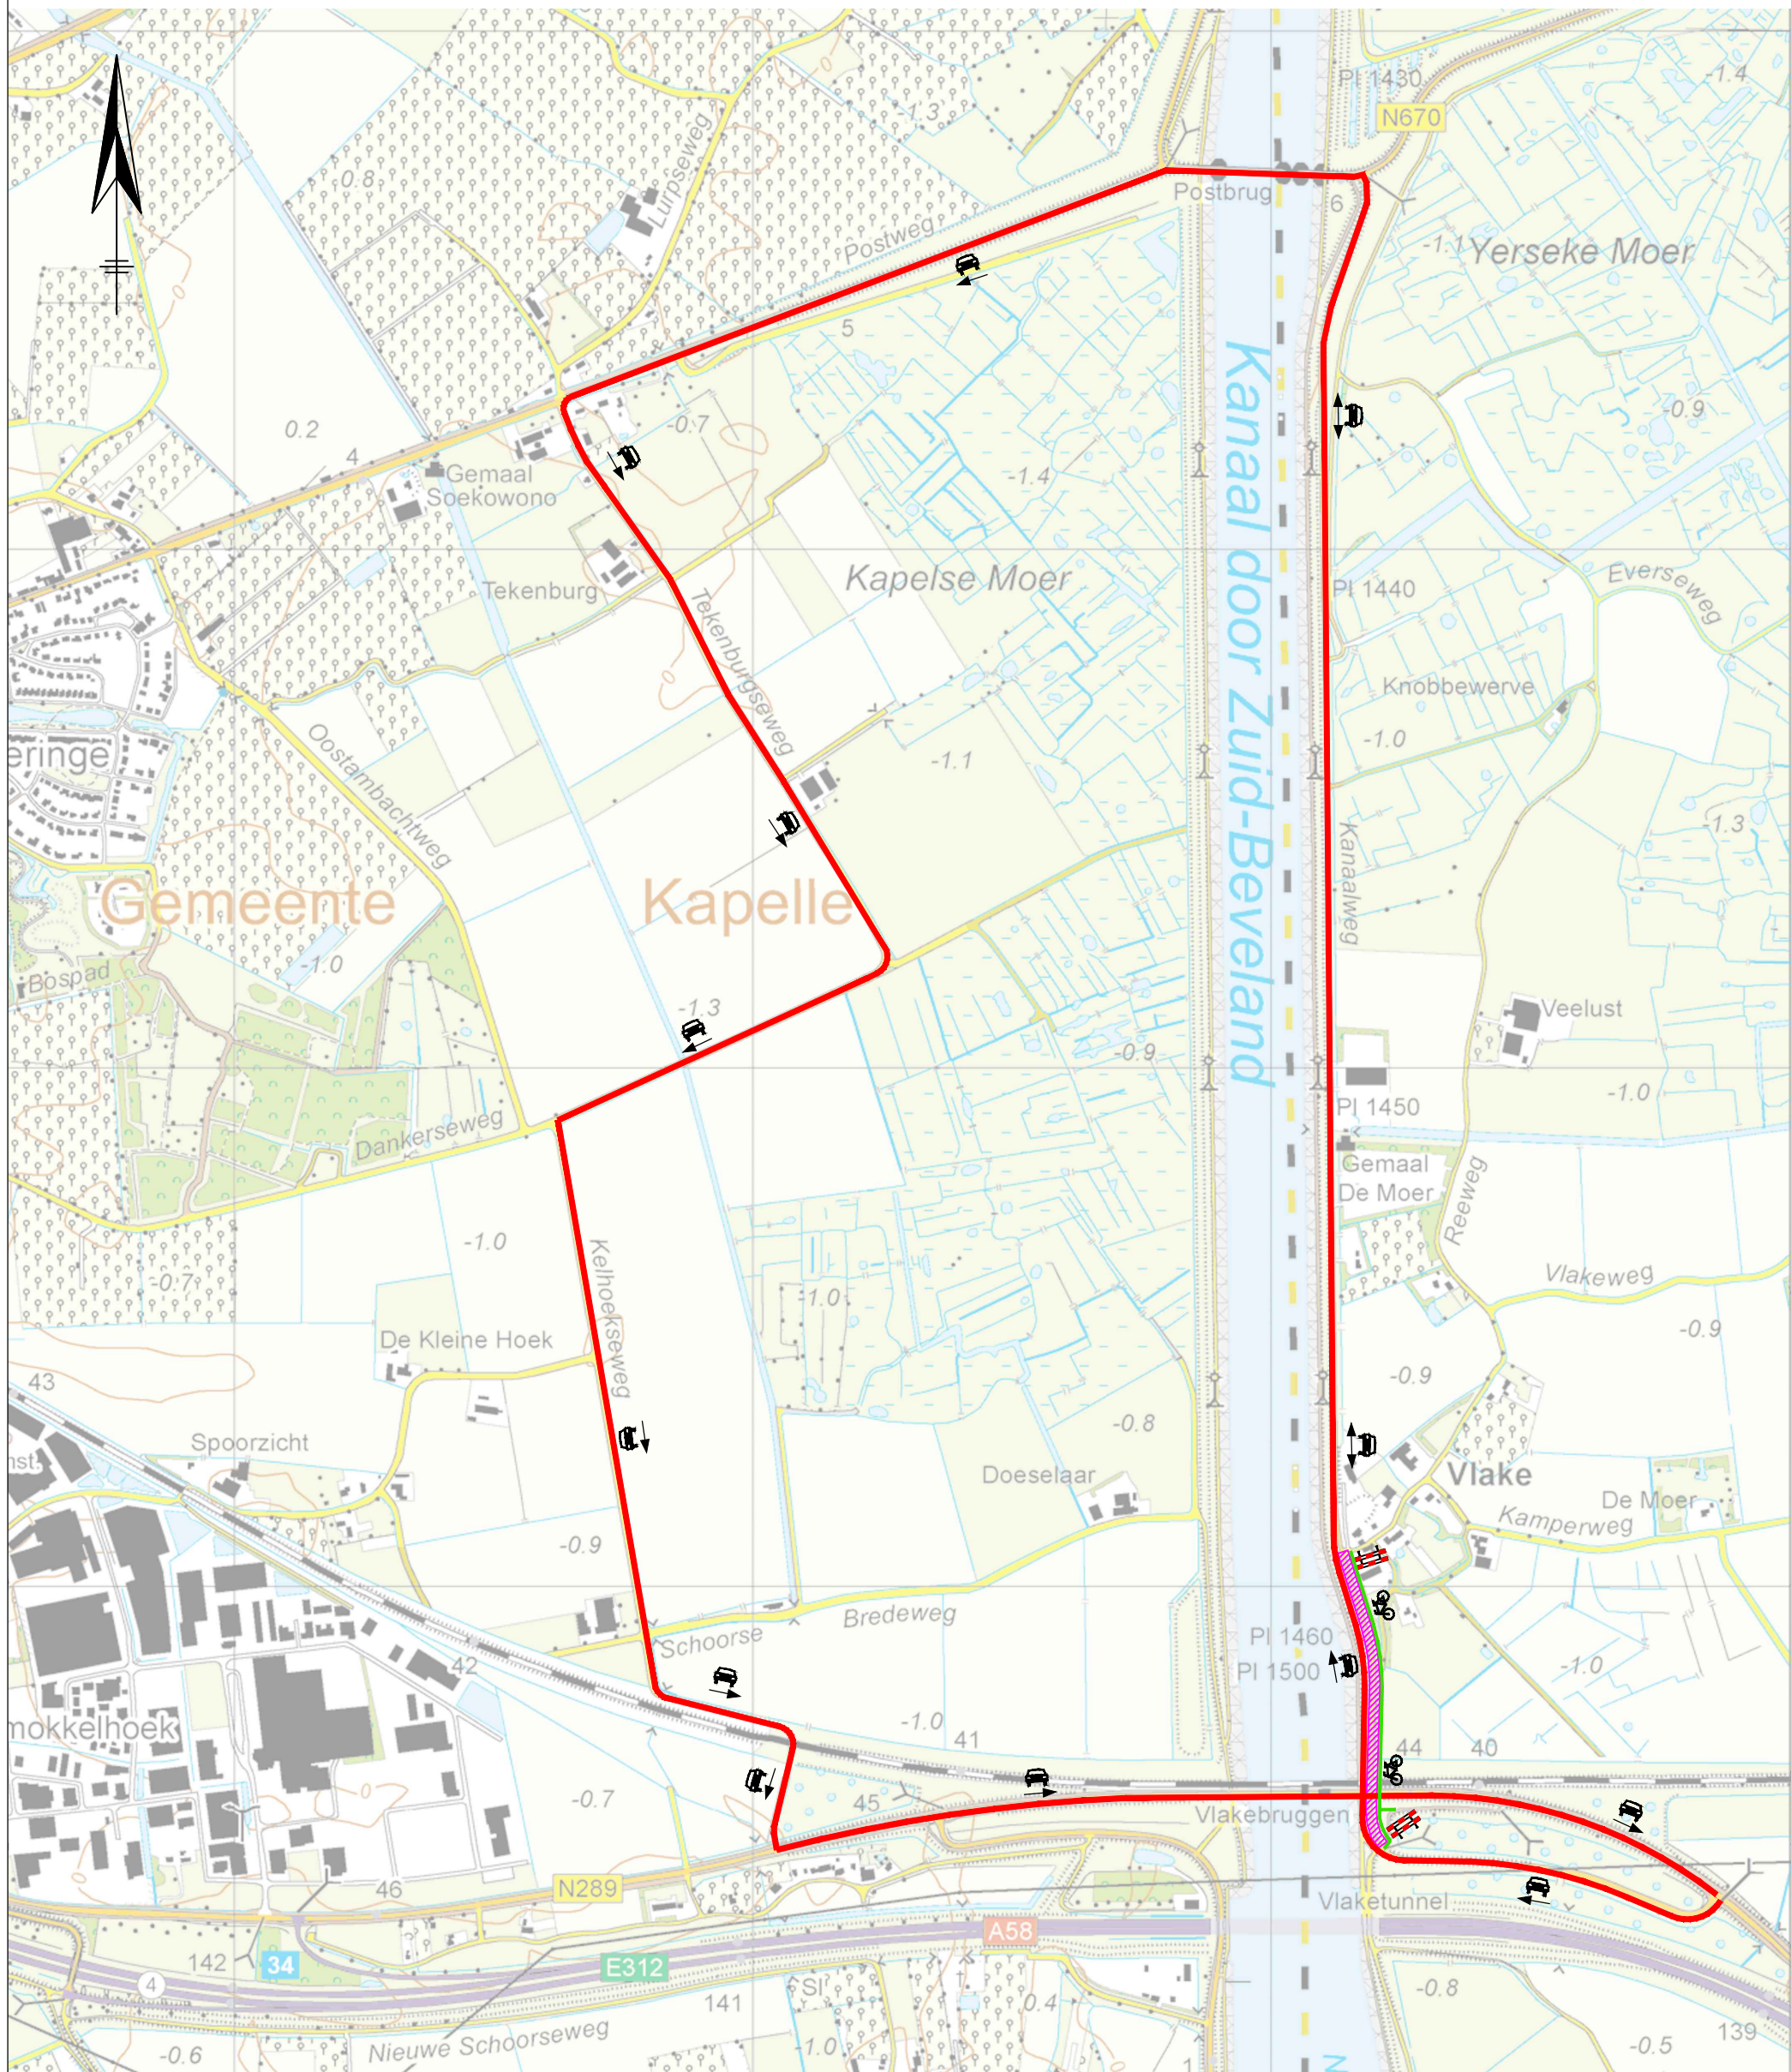


VERKLARING

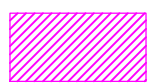


AFGESLOTEN WEGVAK, M.U.V. BESTEMMINGSVERKEER



AFGESLOTEN WEGVAK

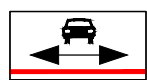

OMLEIDINGSROUTE GEMOTORISEERD VERKEER

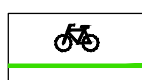

NIEUW TRACE FIETSPAD