



OMLEIDINGSROUTE FASE 2 - AANBRENGEN MARKERING EN DREMPELS

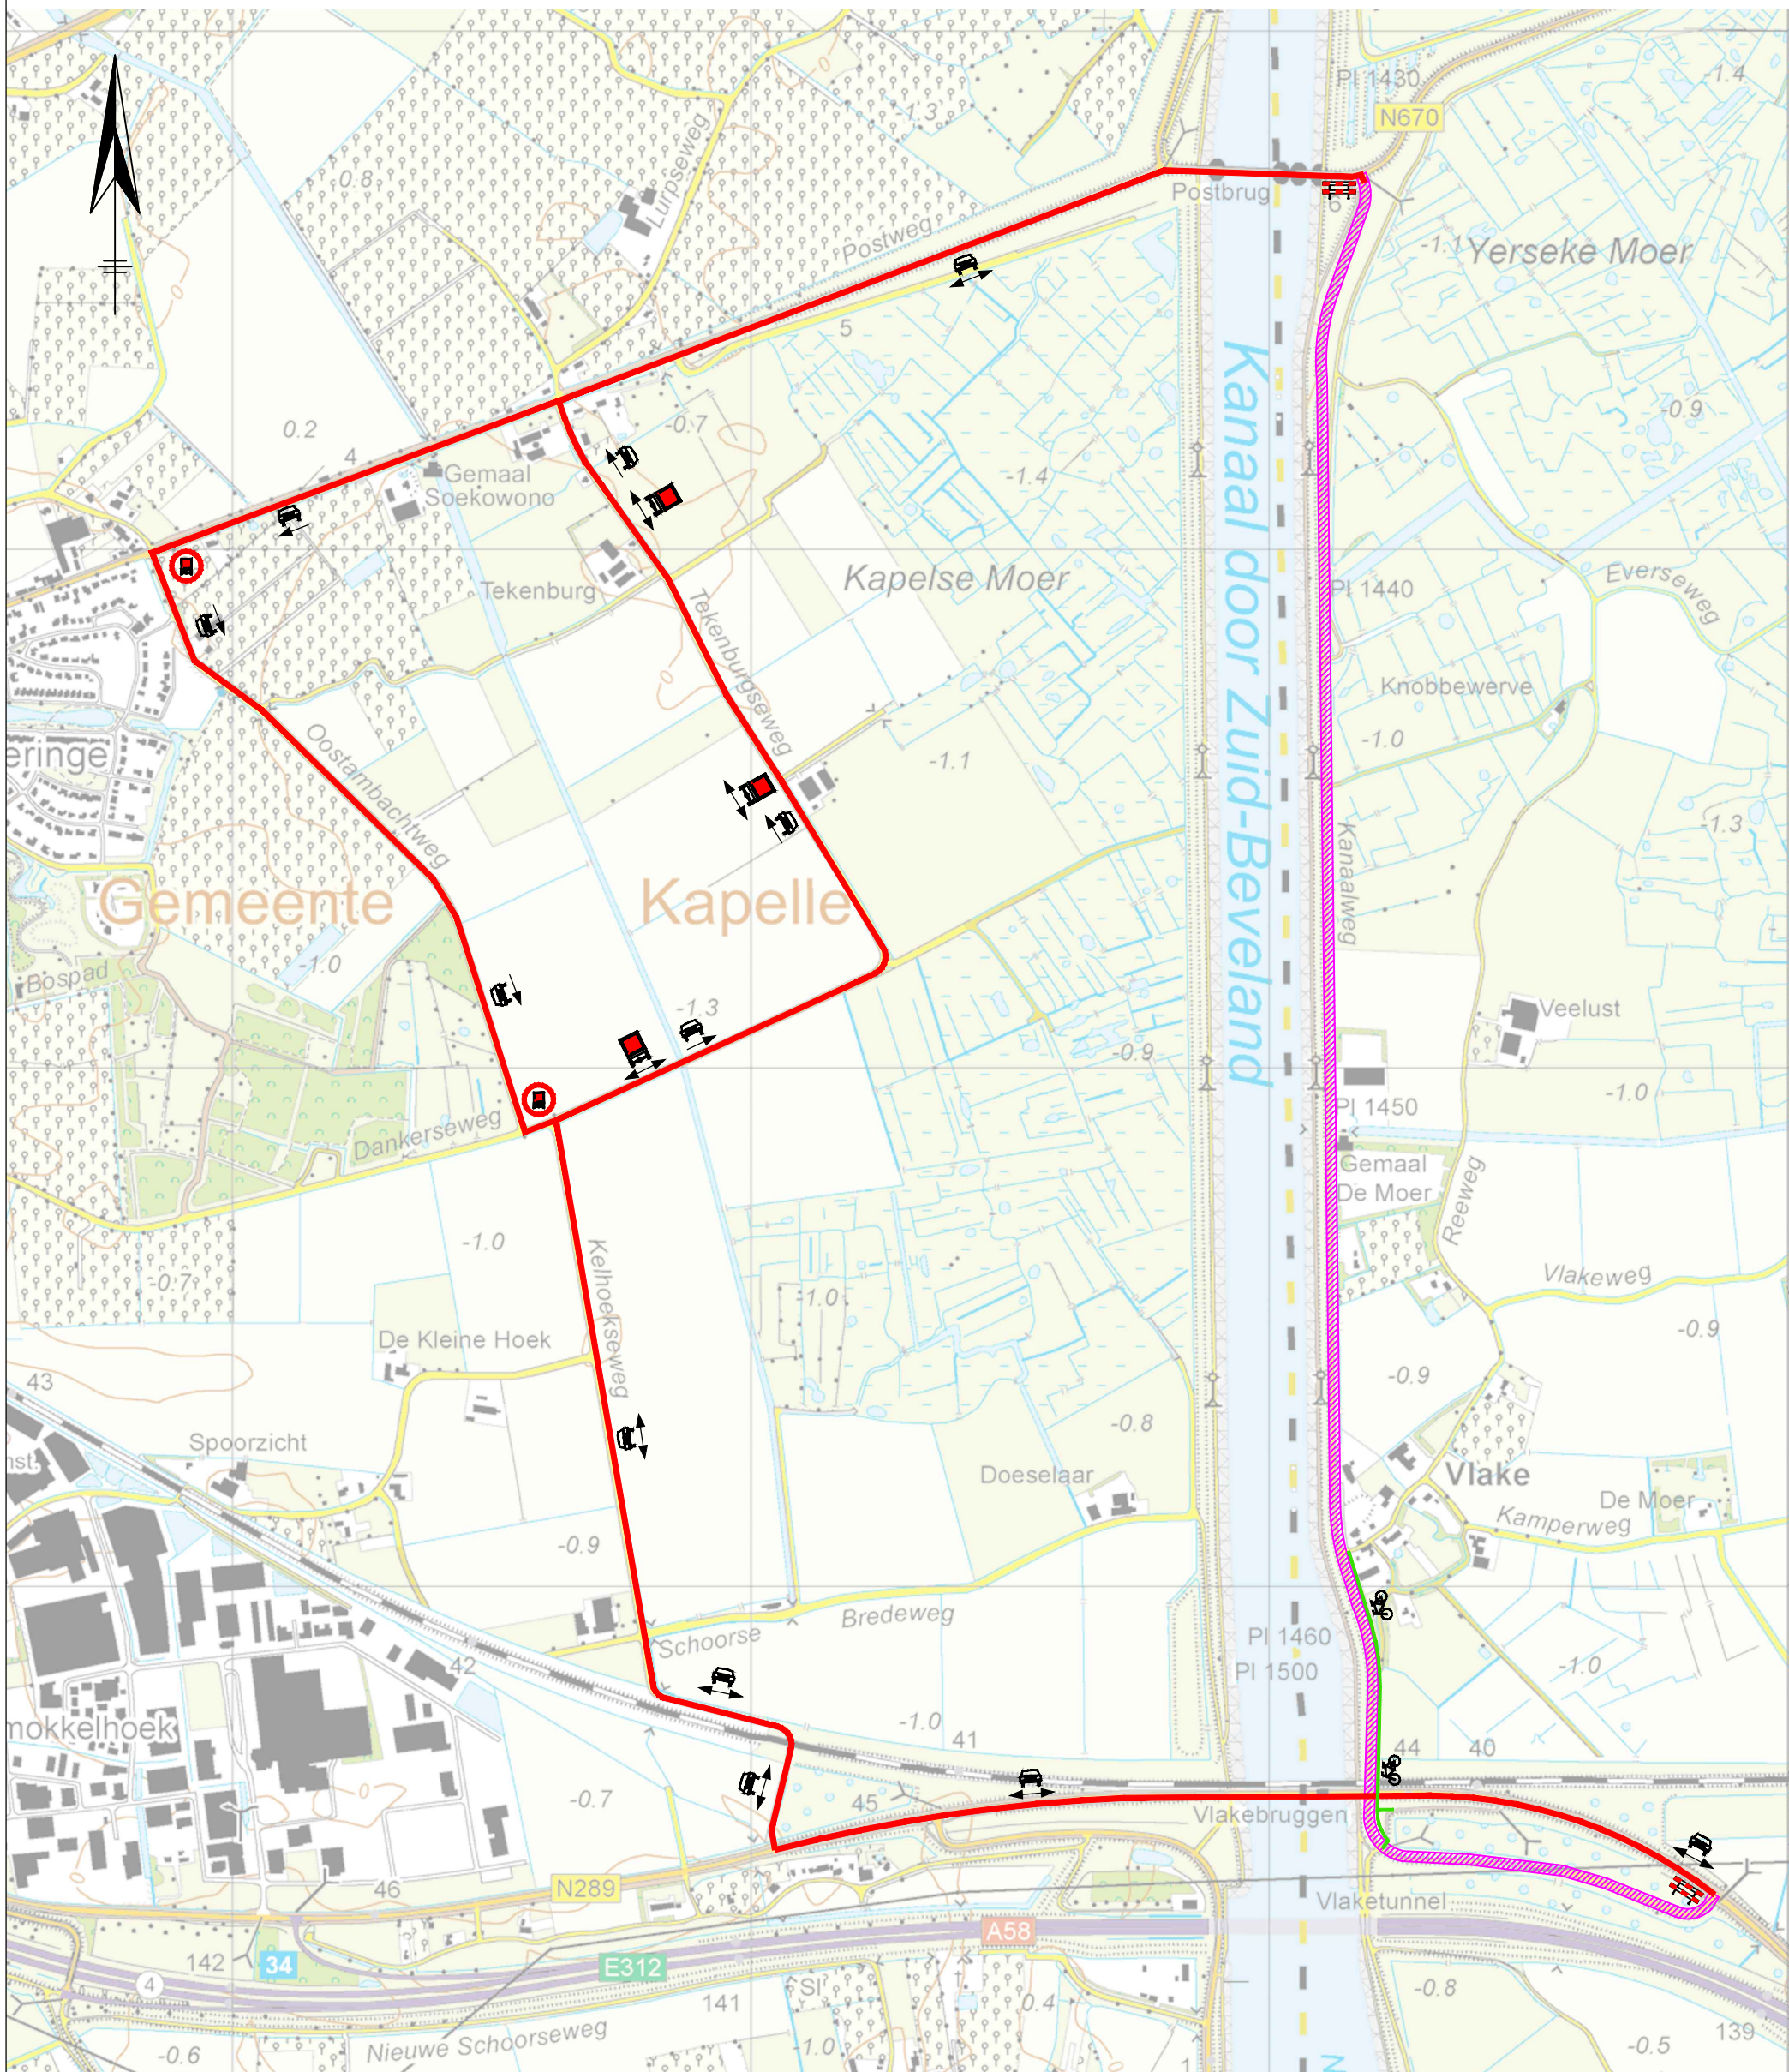

VERKLARING

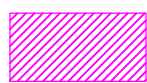

AFGESLOTEN WEGVAK, M.U.V. BESTEMMINGSVERKEER




OMLEIDINGSROUTE GEMOTORISEERD VERKEER



OMLEIDINGSROUTE GEVAARLIJKE STOFFEN



VERBODEN VOOR GEVAARLIJKE STOFFEN

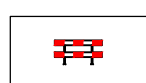

AFGESLOTEN WEGVAK



NIEUW TRACE FIETSPAD